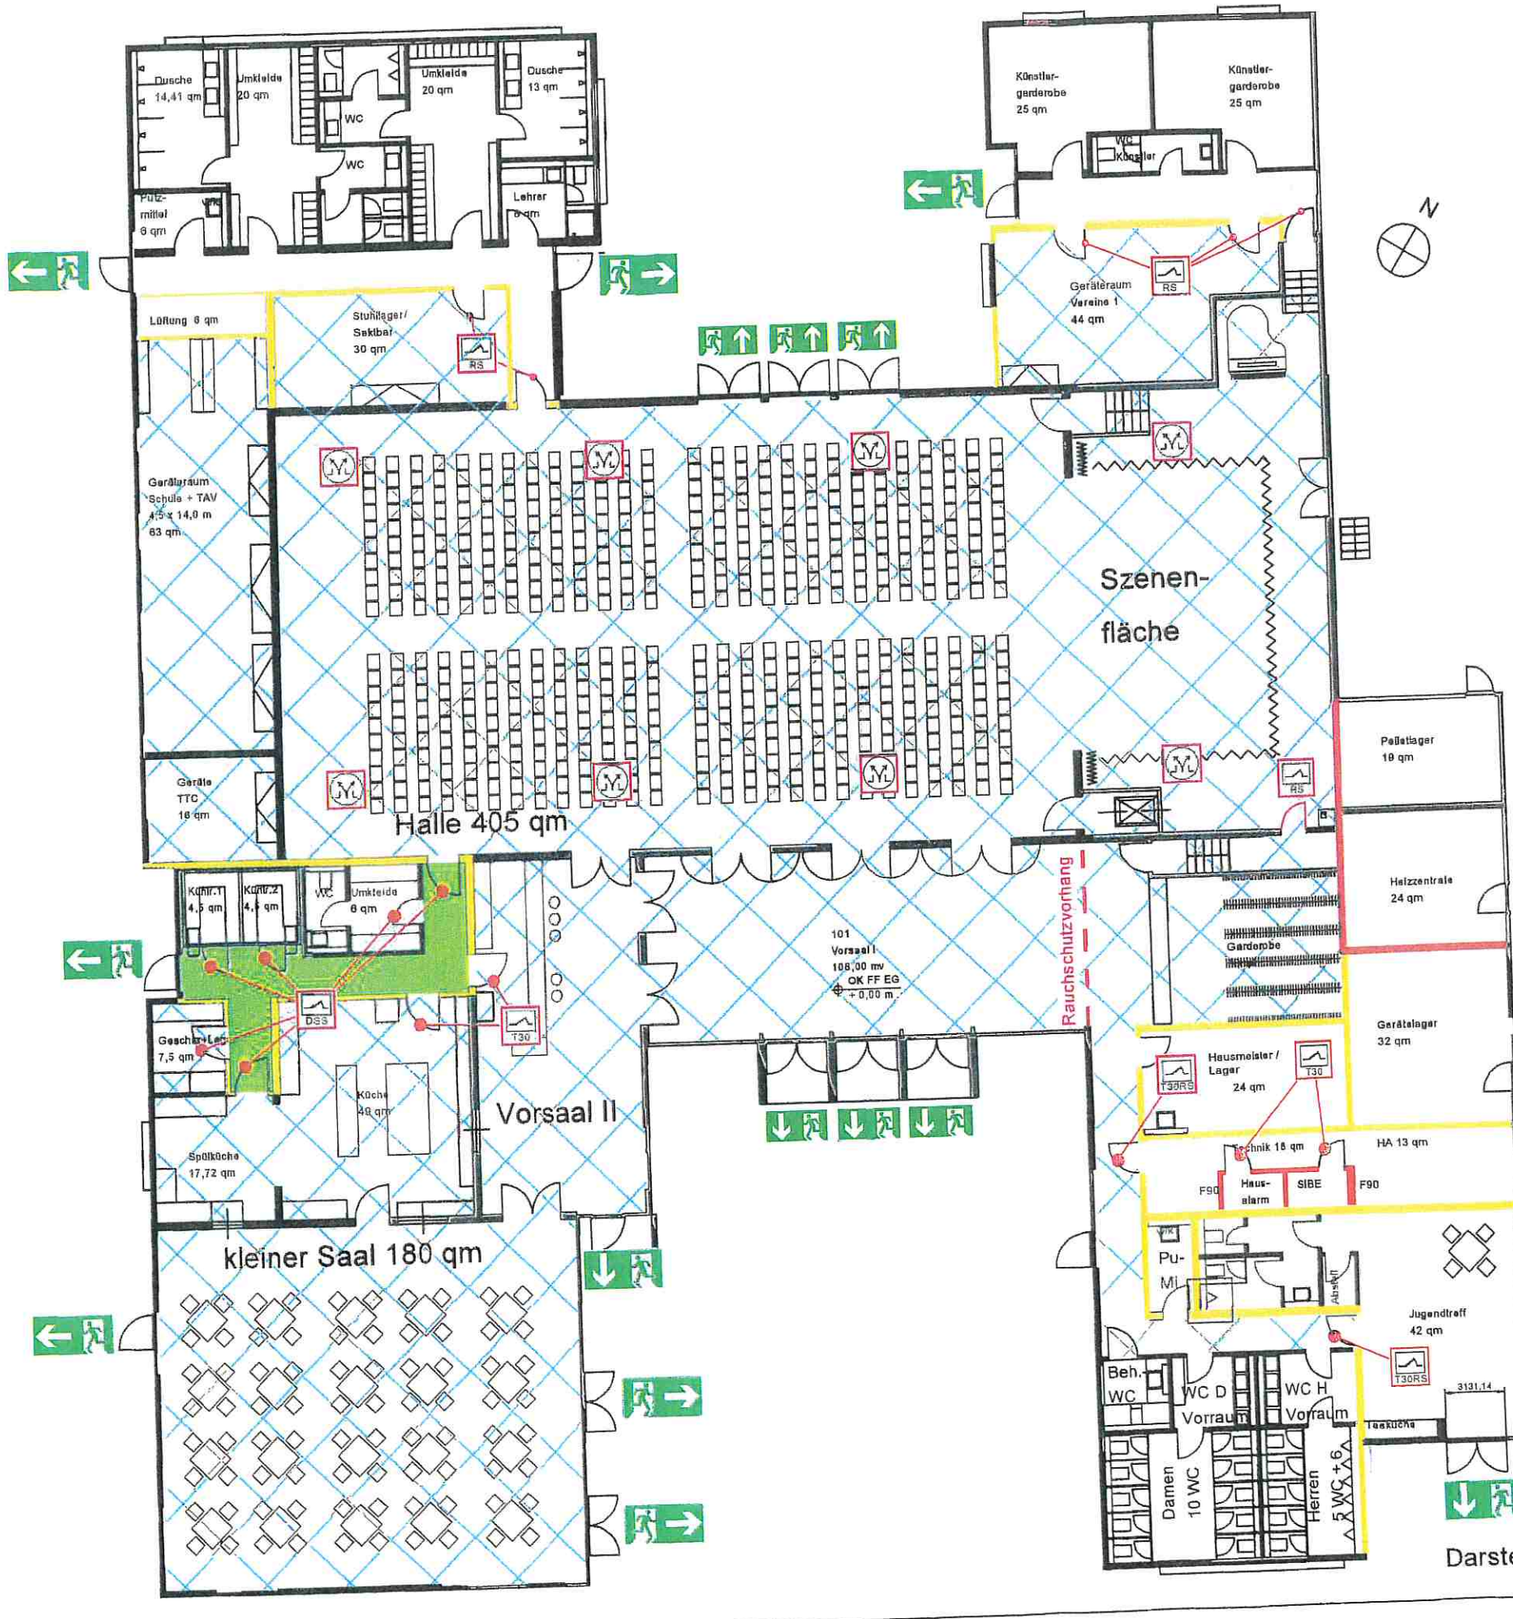

- Rauchschutztür (RS)
- Feuerhemmende Tür (T30)
- Feuerhemmende Tür mit Rauschschutzfunktion (T30RS)
- Dicht- und selbstschließende Tür (DSS)
- Notausgang
- Wand F90
- Wand F30
- Notwendiger Flur
- Natürlicher Rauchabzug (NL)
- Versammlungsräume mit Funktional zugehörigen Nebenflächen (Abschluß = Wand F30 mit Tür RS)

Darstellung unmaßstäblich

Anlage 1b Brandschutzkonzept
Ingenieurbüro Ingo Petry
Mainz 30.6.'10 Ingo Petry

Grundriss Erdgeschoss

Bauaufsichtlich geprüft und mit Bauschein

Az 780/10

BAUVORHABEN: genehmigt.
Neubau Bürgerhalle Eppertshausen
Waldstrasse 19
64859 Eppertshausen

BAUHERR:
Gemeindevorstand der Gemeinde Eppertshausen
vertreten d. Herrn Bürgermeister Carsten Helfmann
Franz-Gruber-Platz 14
64859 Eppertshausen
Bürgermeister

ARCHITEKT:
pätzold + kremer
Christian-Pleß-Srasse 11
63069 Offenbach